


# PLAN GRAFICZNY STRZELNICY WARIANT 6

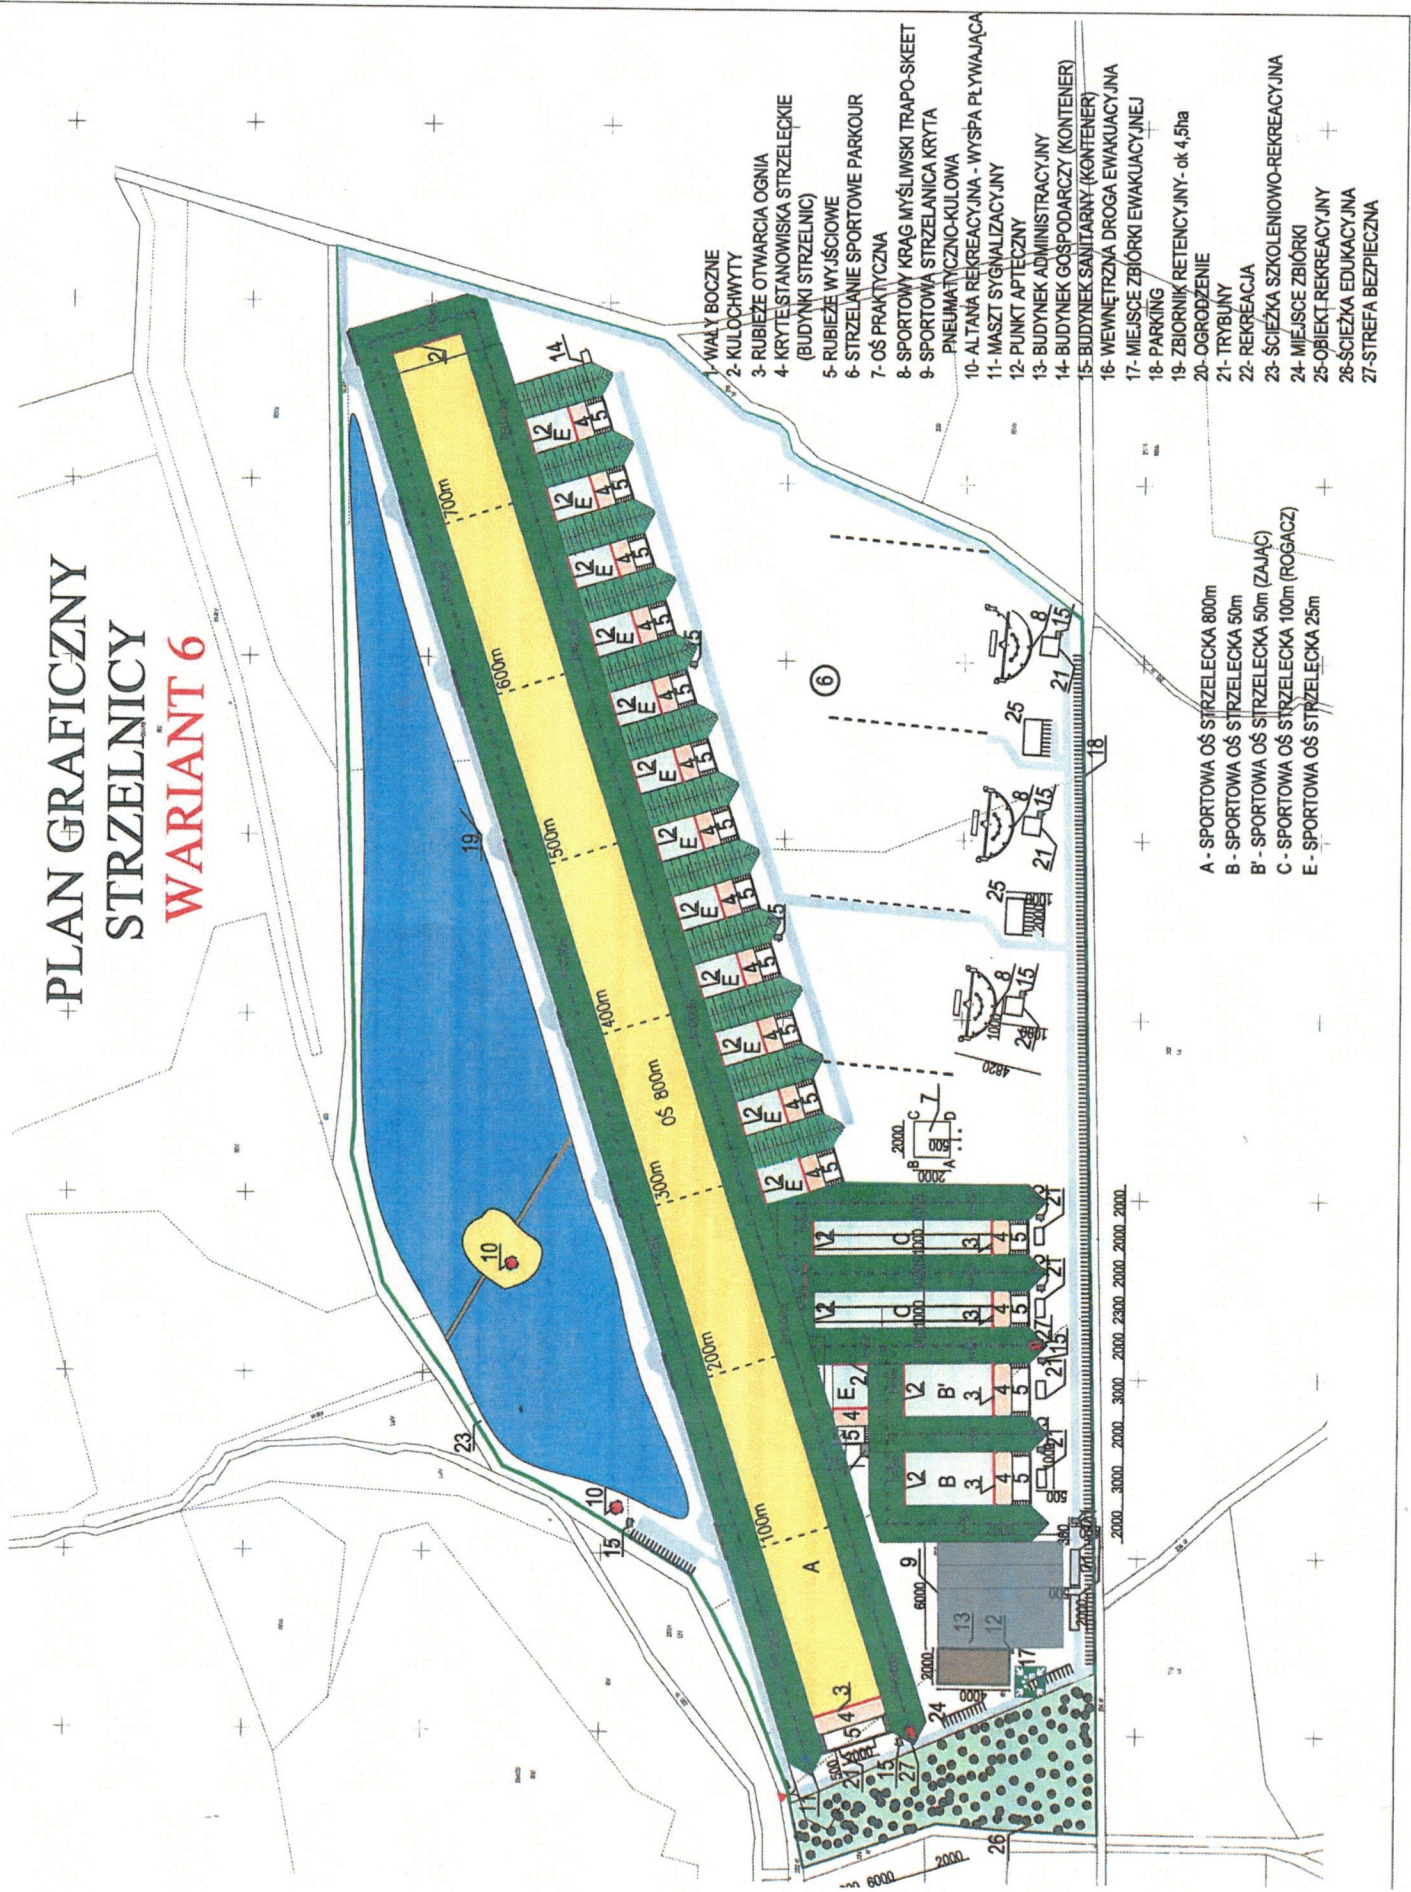

- 1- WĄLY BOCZNE
- 2- KULOCHEWYTY
- 3- RUBIEŻE OTWARCIA STRZELECKIE
- 4- KRYTE STANOWISKA STRZELECKIE (BUDYNKI STRZELNIC)
- 5- RUBIEŻE WYJŚCIOWE
- 6- STRZELANIE SPORTOWE PARKOUR
- 7- OŚ PRAKTYCZNA
- 8- SPORTOWY KRAG MYŚLIWSKI TRAPO-SKEET
- 9- SPORTOWA STRZELANICA KRYTA PNEUMATYCZNO-KULOWA
- 10- ALTANA REKREACYJNA - WYSPA PLYWAJĄCA
- 11- MASZT SYGNALIZACYJNY
- 12- PUNKT APTECZNY
- 13- BUDYNEK ADMINISTRACYJNY
- 14- BUDYNEK GOSPODARZY (KONTENER)
- 15- BUDYNEK SANITARNY (KONTENER)
- 16- WEWNĘTRZNA DROGA EWAKUACYJNA
- 17- MIEJSCE ZBIÓRKI EWAKUACYJNEJ
- 18- PARKING
- 19- ZBIORNIK RETENCYJNY - ok. 4,5ha
- 20- OGRÓDZENIE
- 21- TRYBUNY
- 22- REKREACJA
- 23- ŚCIEŻKA SZKOLENIOWO-REKREACYJNA
- 24- MIEJSCE ZBIÓRKI
- 25- OBIEKT REKREACYJNY
- 26- ŚCIEŻKA EDUKACYJNA
- 27- STREFA BEZPIECZNA

- A - SPORTOWA OŚ STRZELECKA 800m
- B - SPORTOWA OŚ STRZELECKA 50m
- B' - SPORTOWA OŚ STRZELECKA 50m (ZAJĄC)
- C - SPORTOWA OŚ STRZELECKA 100m (ROGACZ)
- E - SPORTOWA OŚ STRZELECKA 25m